


Ufhusen

Deponie

Engelprächtigen

Übersicht Piezometer 1 : 5'000

BAUPROJEKT

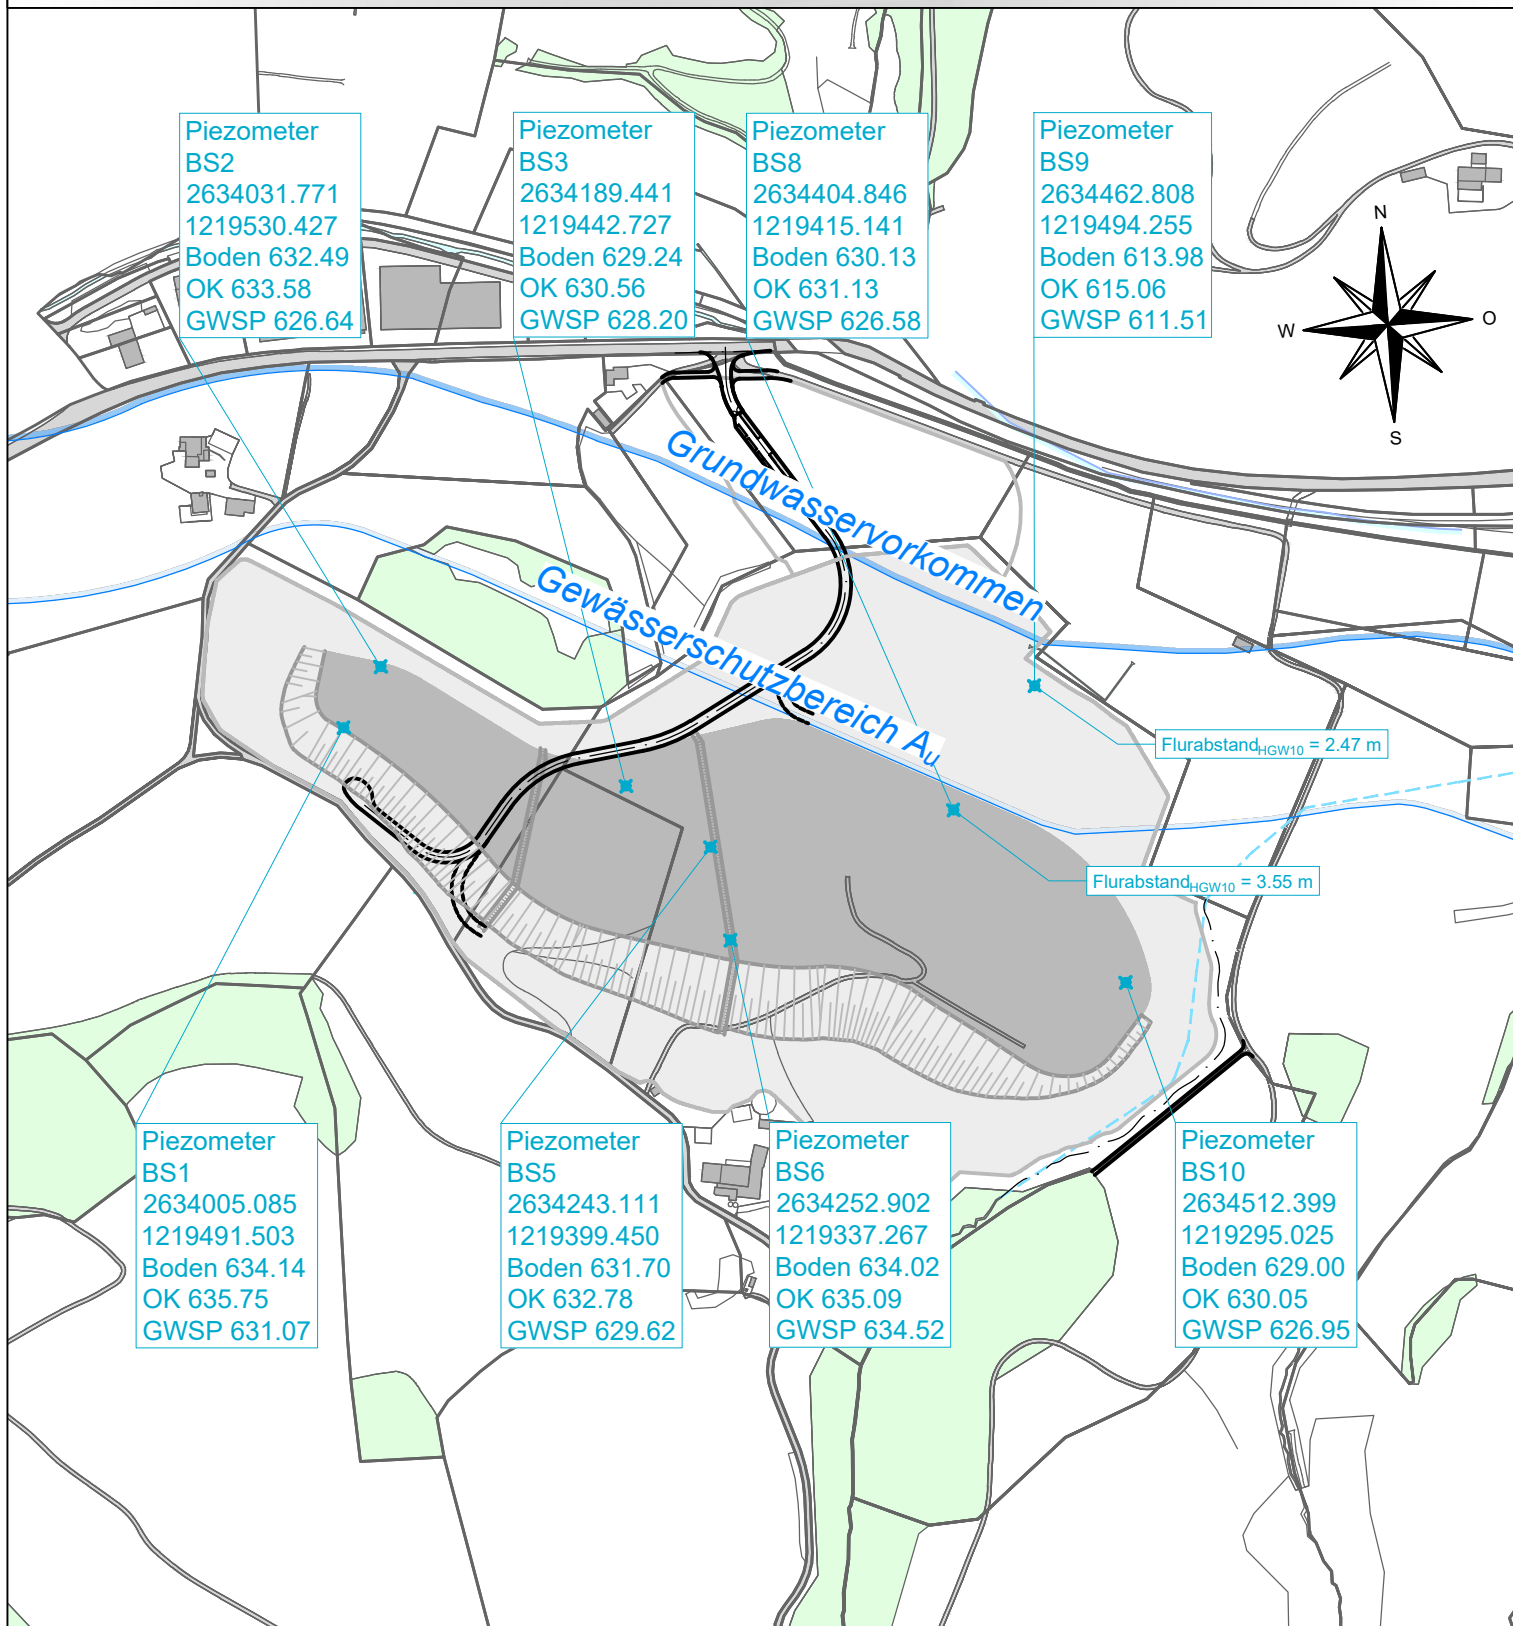

Visiert / Dat. PA / 28.02.2024  
Gez. / Dat. DS / 28.02.2024  
Format A4  
Plan Nr. 17-026-302  
Änderung

+ **IPSO ECO**  
SCHNITTSTELLE UMWELT

Sonnmatthof 1 • 6023 Rothenburg  
+41 41 515 24 60 • info@ipsoeco.ch