LKW-Waage

Radwaschanlage

Manschafts- und Bürocontainer

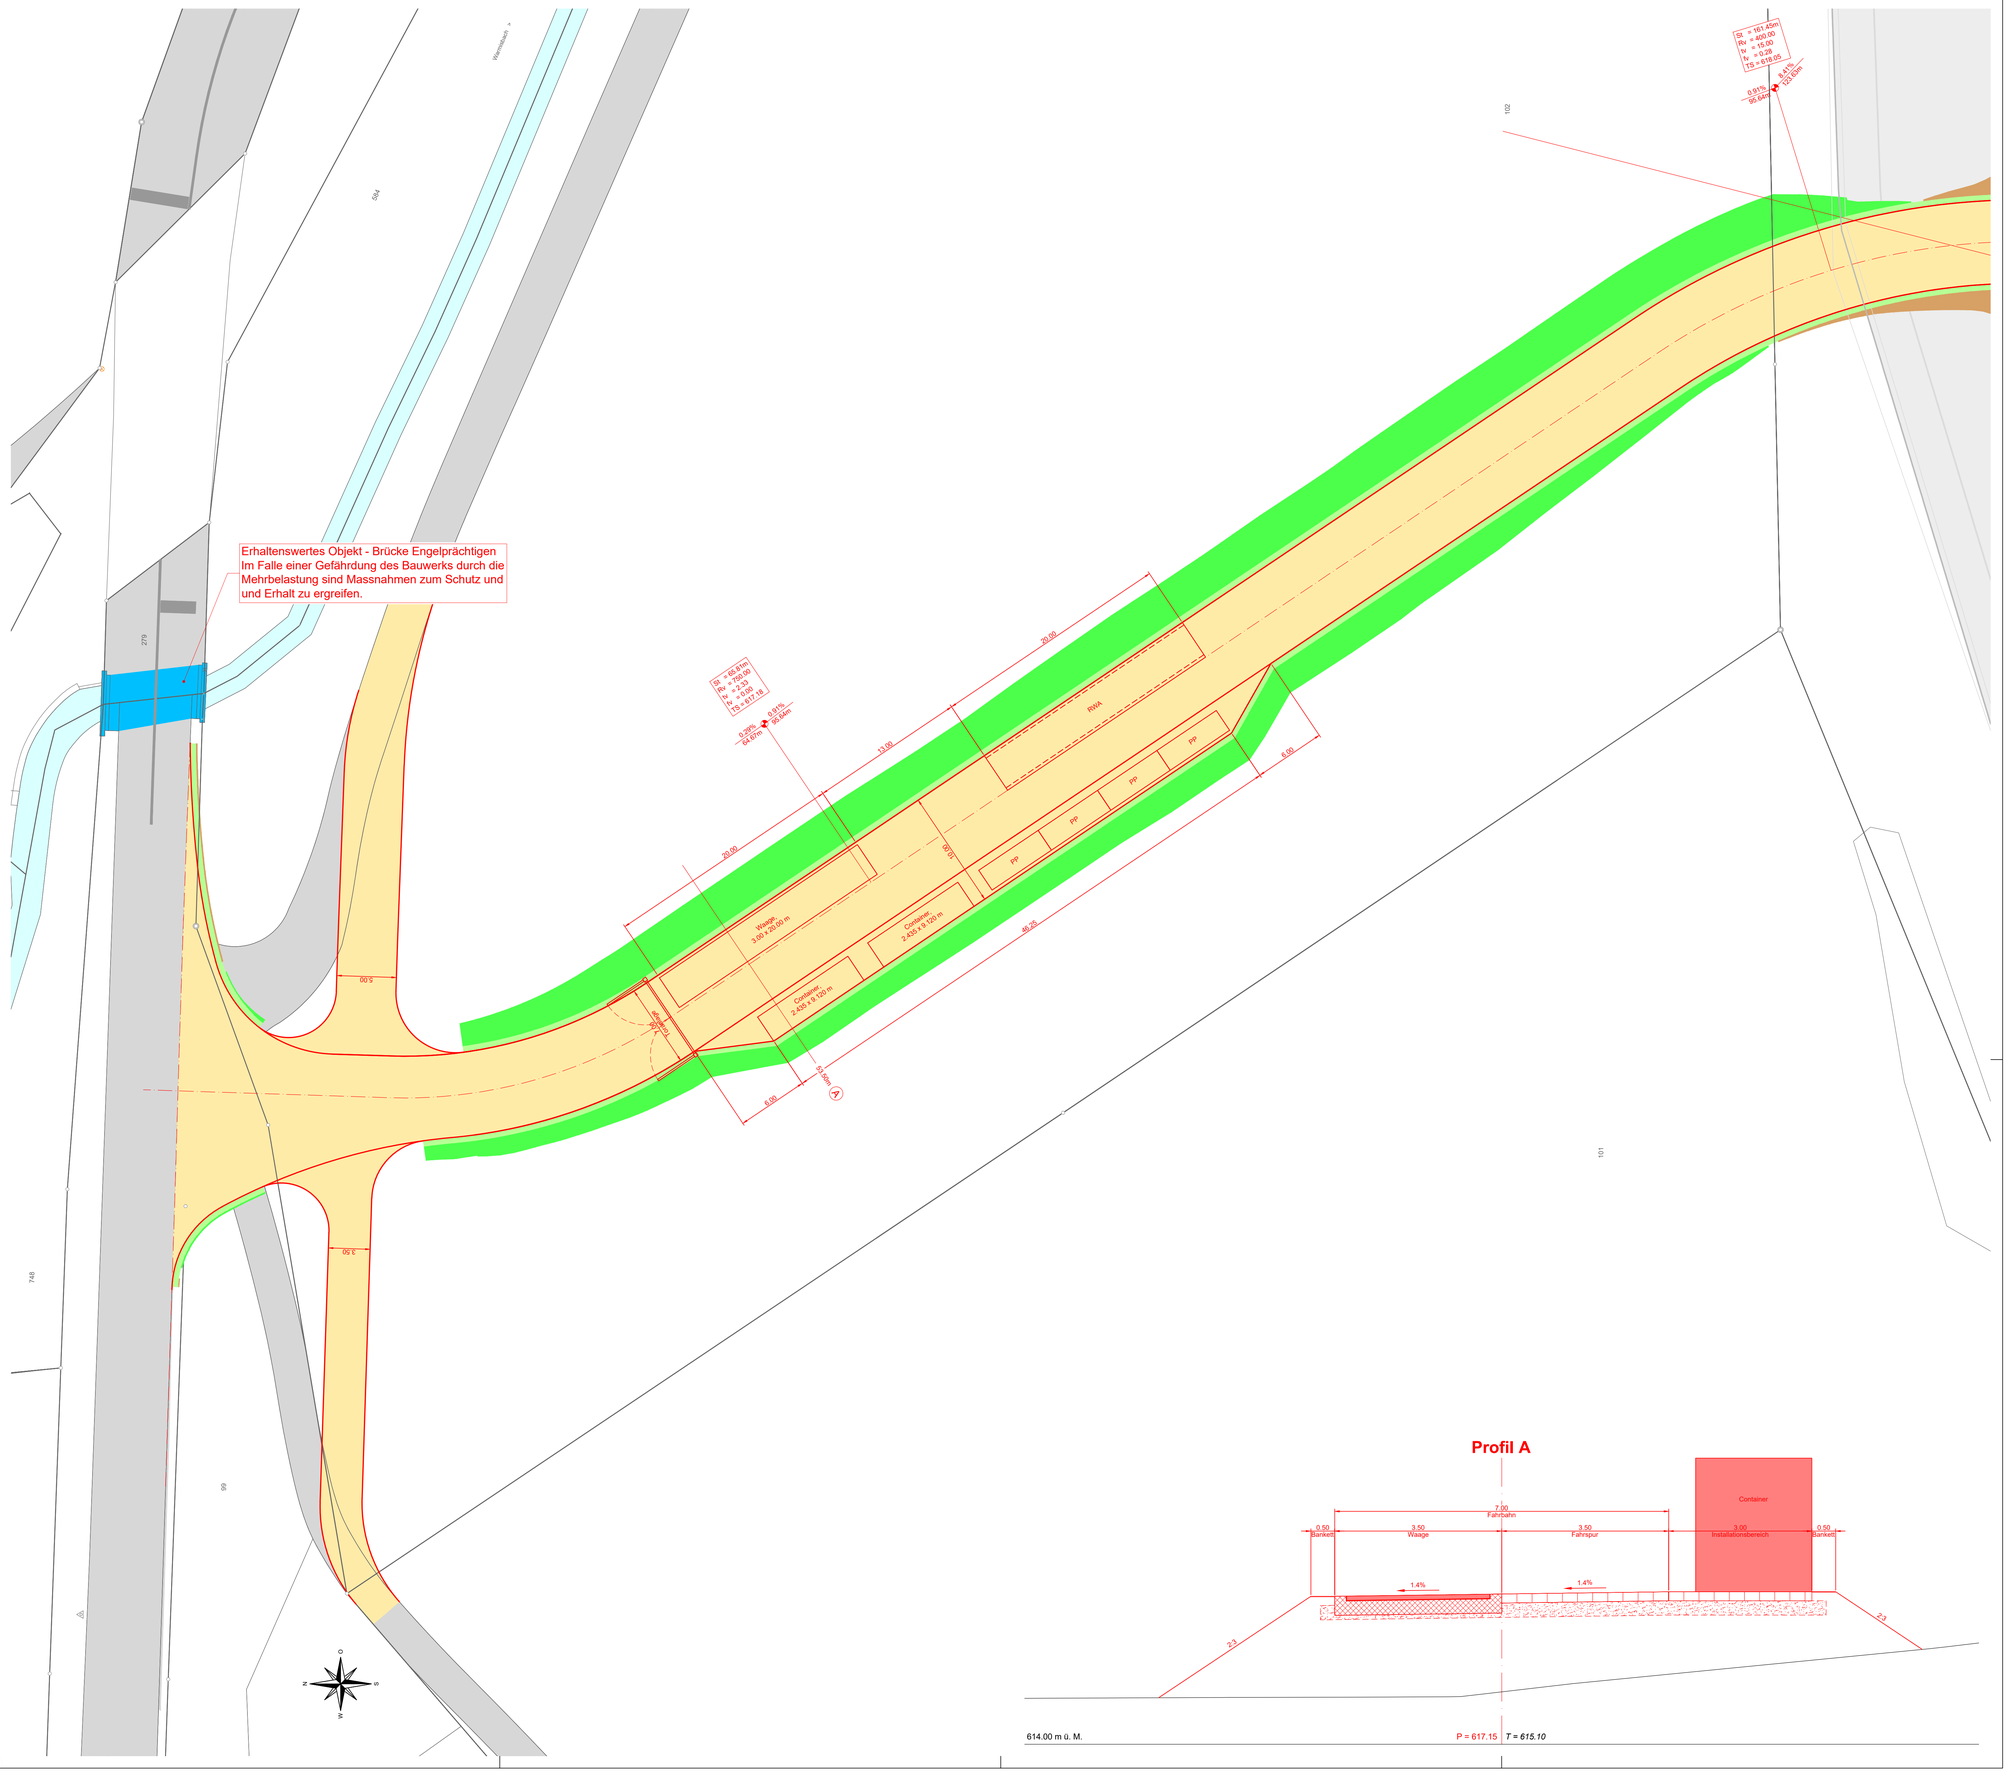

Profil A

614.00 m ü. M.

P = 617.15 | *T = 615.10*

BAUPROJEKT

Deponie Engelprächtigen
Gemeinde Ufhusen

Situation Erschliessung

1 : 200

Visiert / Dat.	DS / 28.02.2024
Gez. / Dat.	PA / 28.02.2024
Format	75 x 105
Plan Nr.	17-026-315
Änderung	

IPSO ECO
SCHNITTSTELLE UMWELT
Sonnmattfhof 1 • 6023 Rothenburg
+41 41 515 24 60 • info@ipsoeco.ch