Deponie Engelprächtigen
Gemeinde Ufhusen

Längenprofil Erschliessung

1 : 500 / 100

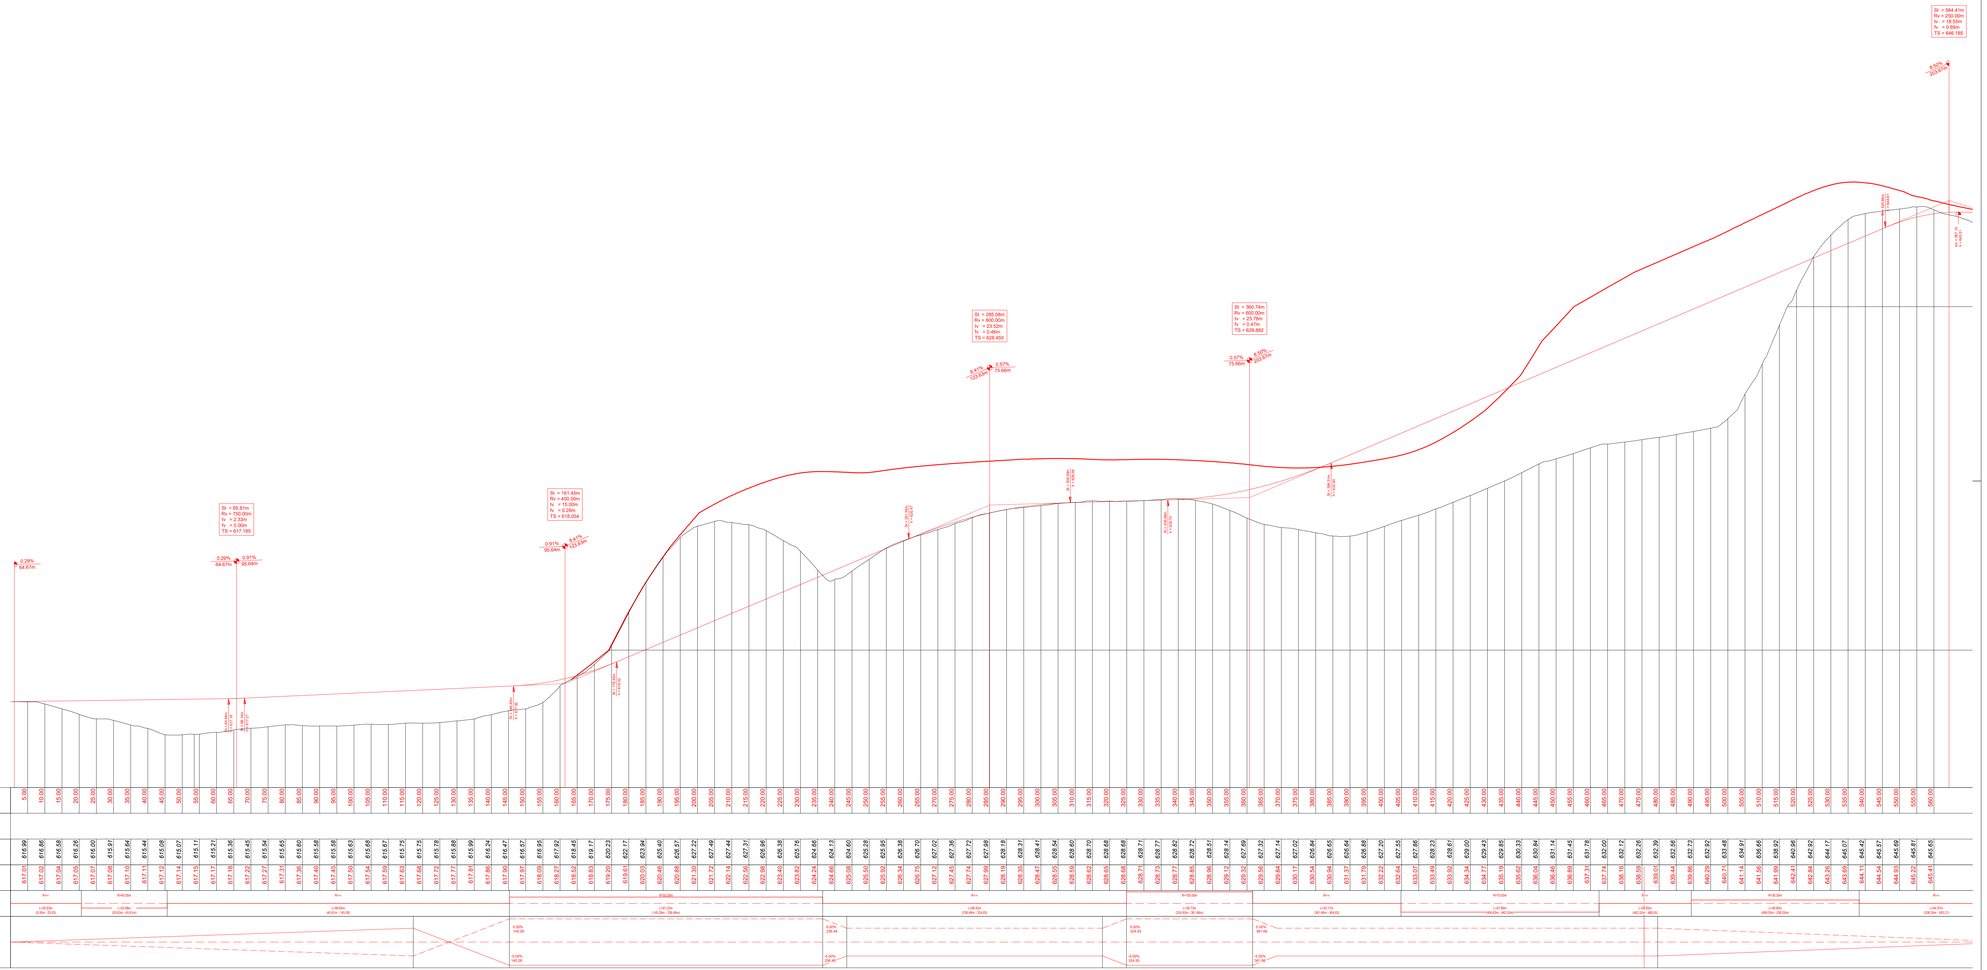

BAUPROJEKT

Visiert / Dat.	PA / 28.02.2024
Gez. / Dat.	DS / 28.02.2024
Format	60 x 147
Plan Nr.	17-026-321
Änderung	

IPSO ECO
SCHNITTSTELLE UMWELT
Sonnmattheil 1 • 6023 Rothenburg
+41 41 533 24 60 • info@ipsoeco.ch