


Legende:

bestehend	projektiert	
		Bachsohle
		Bachleitung
		Sicker- & Drainageleitung
		Böschung Einschnitt Bach
		Dammschüttung
		Gewässerraum
		Güterstrasse
		Böschung Einschnitt Güterstrasse
		Dammschüttung Güterstrasse
		Blocksteine / Steinschwelle
		Höhenlinien
		Deponiekompimente Typ A
		Deponiekompimente Typ B

HQ_{Dim} = HQ₃₀ = 1.9 l/s
 Sohlenaufbau dimensioniert für HQ₁₀₀ = 2.5 l/s

Steinschwellen
 max. Absturzhöhe = 25 cm
 min. Einbindungstiefe = 80 cm
 (in bestehenden Untergrund)

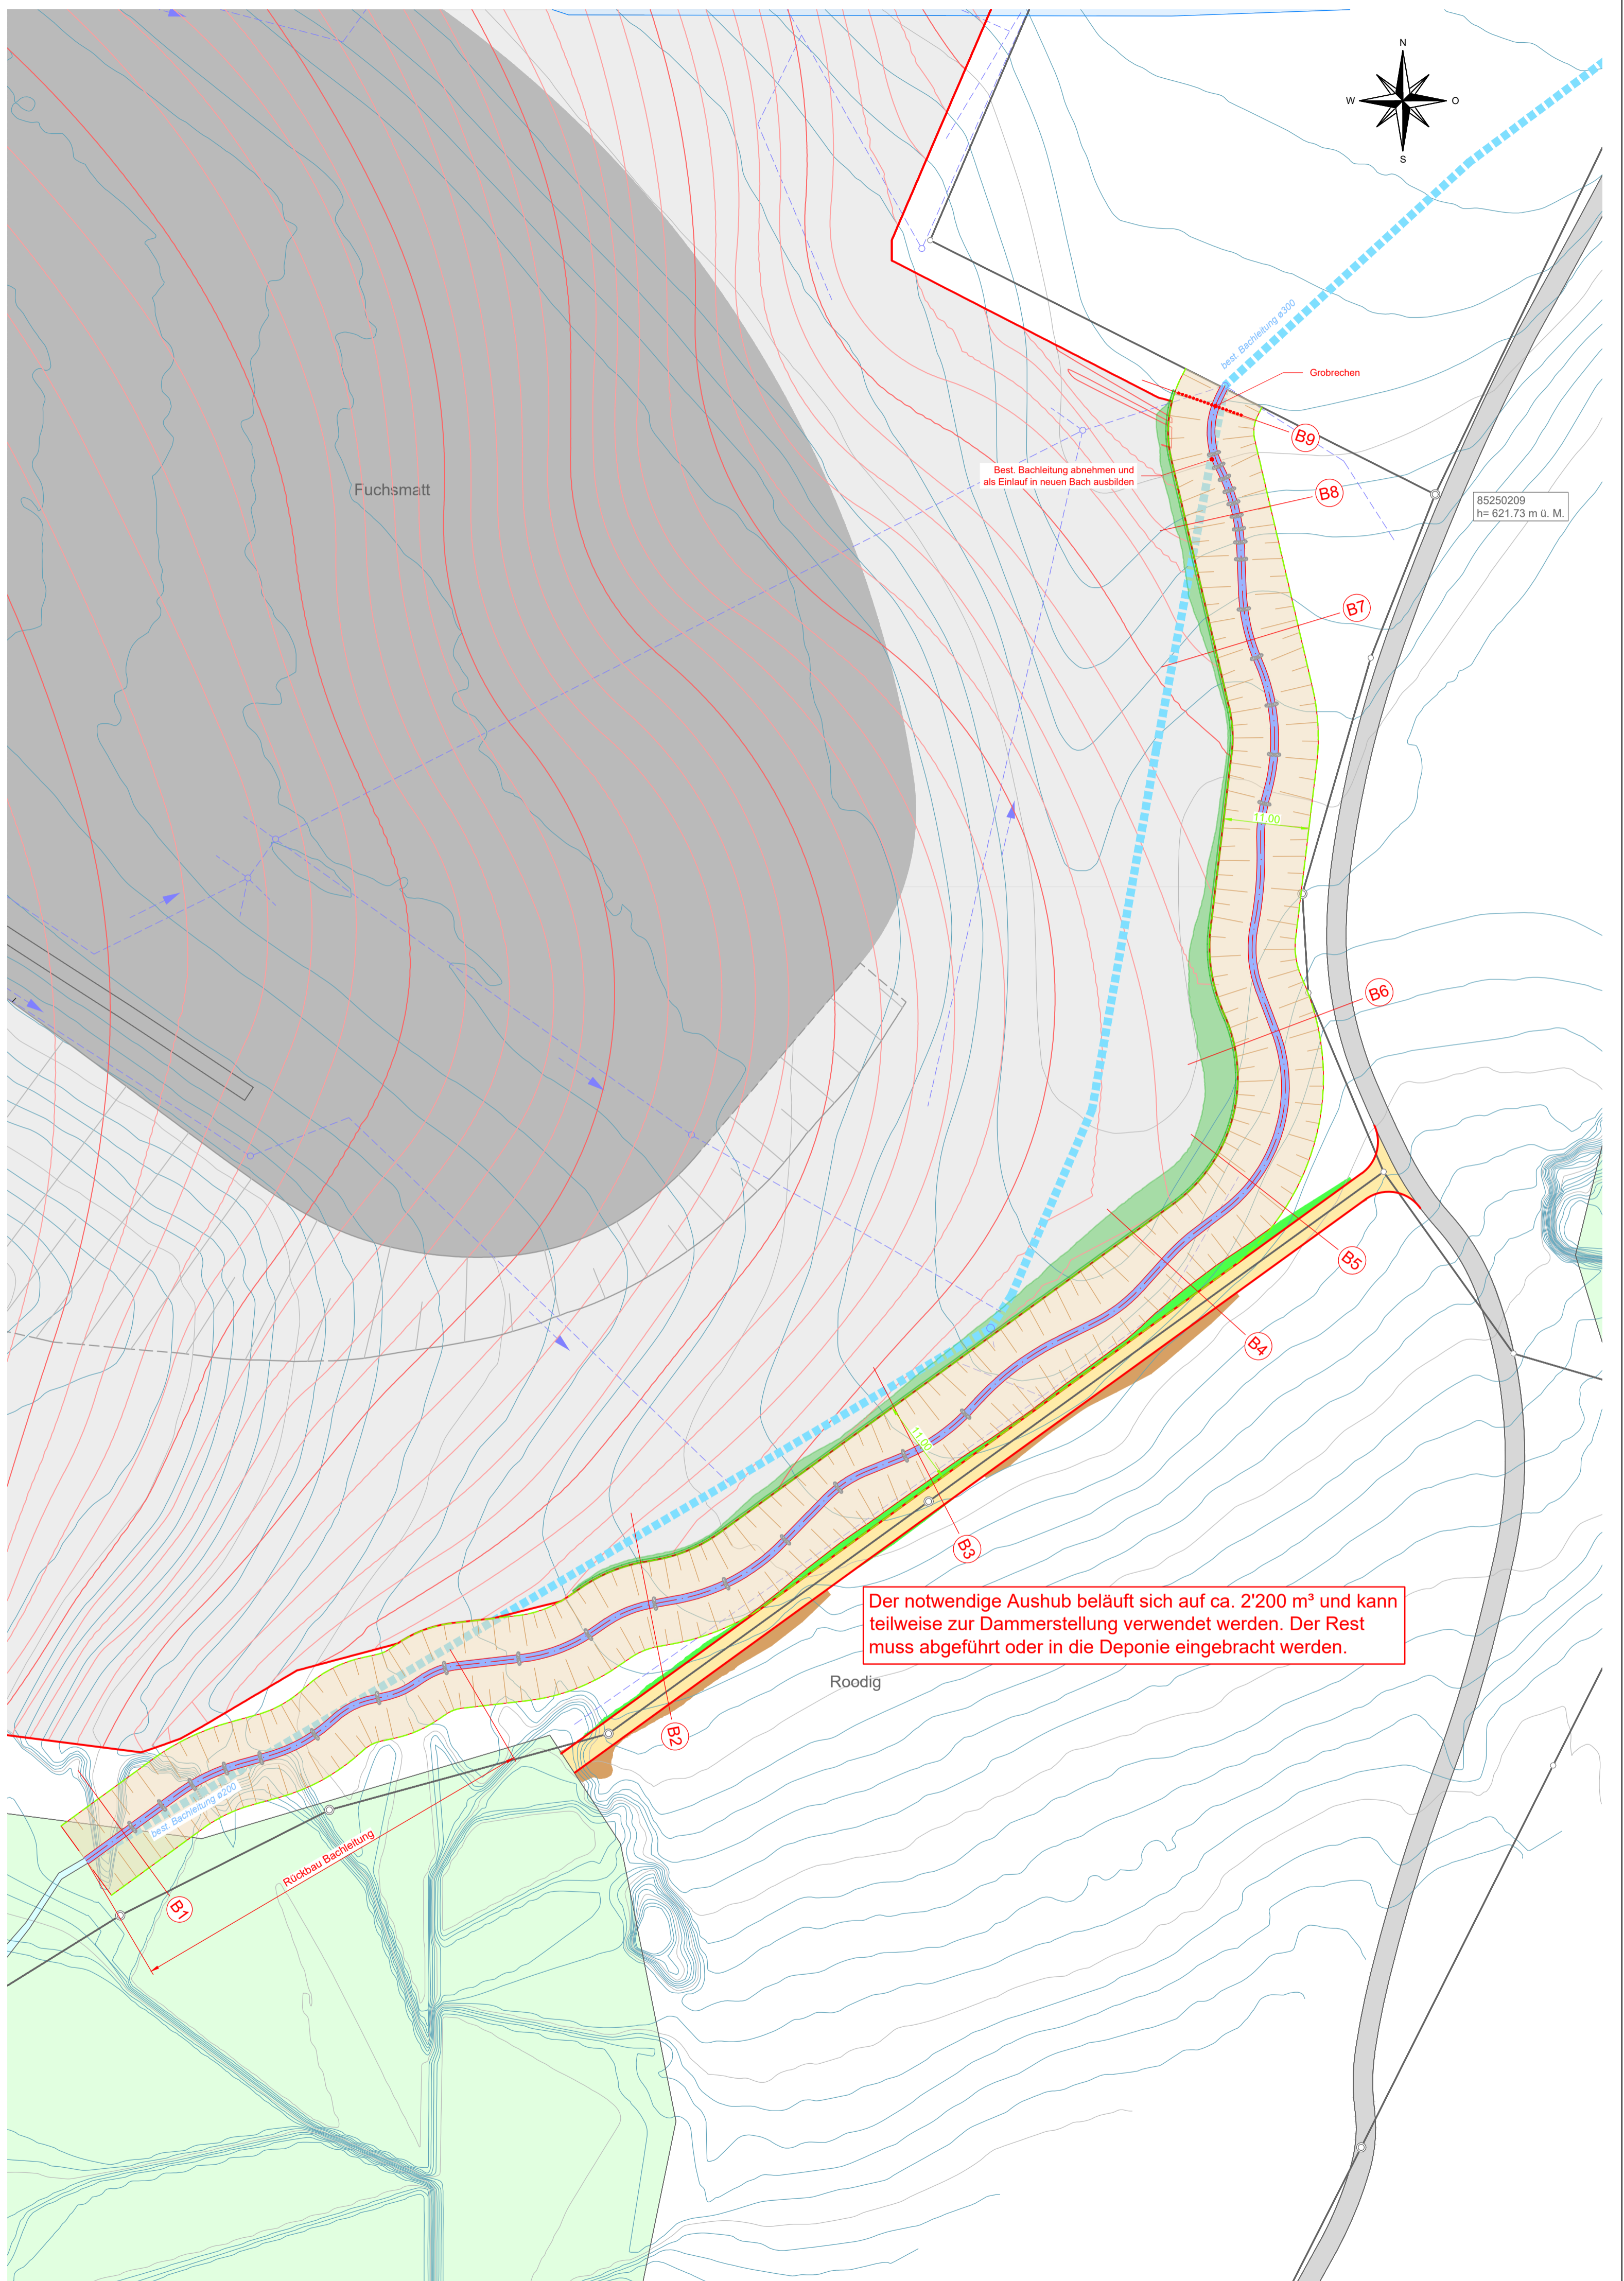

Deponie Engelprächtigen
 Gemeinde Ufhusen

Situation Bach

1 : 500

Visiert / Dat.	PT / 28.02.2024
Gez. / Dat.	DS / 28.02.2024
Format	60 x 63
Plan Nr.	17-026-312
Änderung	

+ TAGMAR
 INGENIEURE UND PLANER

Baselstrasse 59 • 6252 Dagmersellen
 +41 41 515 24 00 • info@tagmar.ch