


Legende:

	bestehend		projektiert
	Meteorwasserleitung		Sickerpackung
	Sickerpackung		Sickervorhang
	Meteorwasserleitung		Schmutzwasserleitung
	Sickerwasserleitung		Wasserleitung
	Wasserleitung		Elektroleitung
	Elektroleitung		Telefonleitung
	Telefonleitung		Höhenlinien
	Deponiekompimente Typ A		
	Deponiekompimente Typ B		

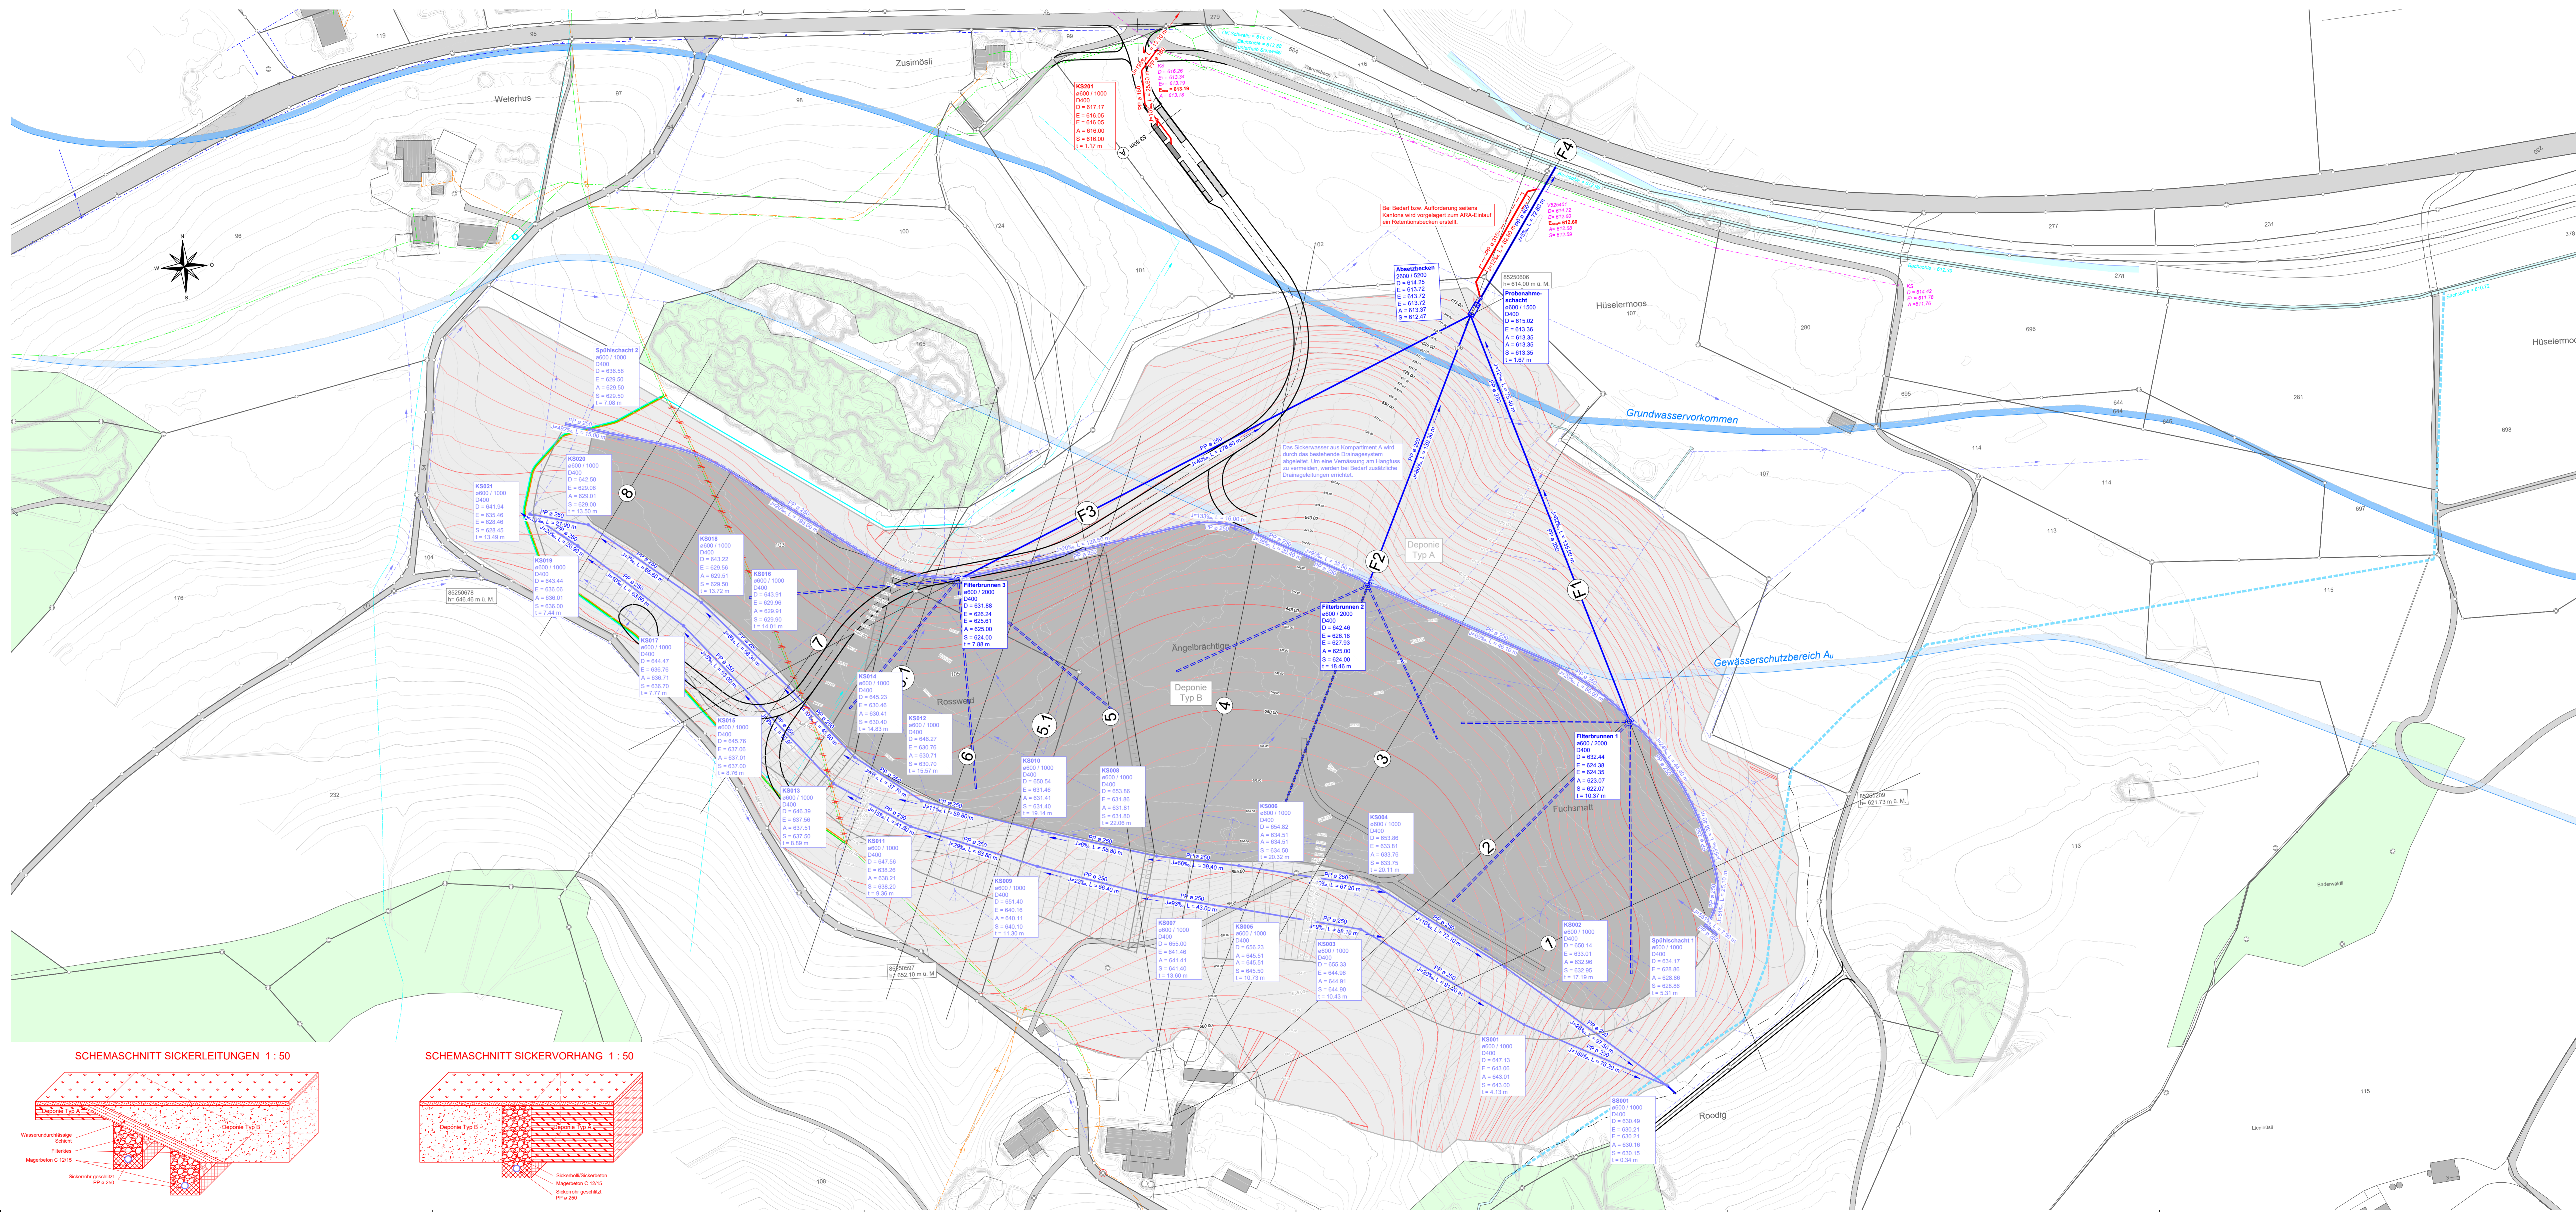

Index	Datum	Gez.	Änderung
A			
B			

Deponie Engelprächtigen
Gemeinde Ufhusen

Entwässerung Deponie

BAUPROJEKT

Visiert / Dat: MGJ / 28.02.2024
 Gez / Dat: DS / 28.02.2024
 Format: 90 x 147
 Plan-Nr: 17-026-351
 Änderung:

1 : 1'000

TAGMAR
INGENIEURE UND PLANER

Baselstrasse 59 - 4050 Dugrenellen
+41 41 535 24 00 • info@tagmar.ch

